


Anlage zur Fernwärme-Anschlußsatzung

7 - 34

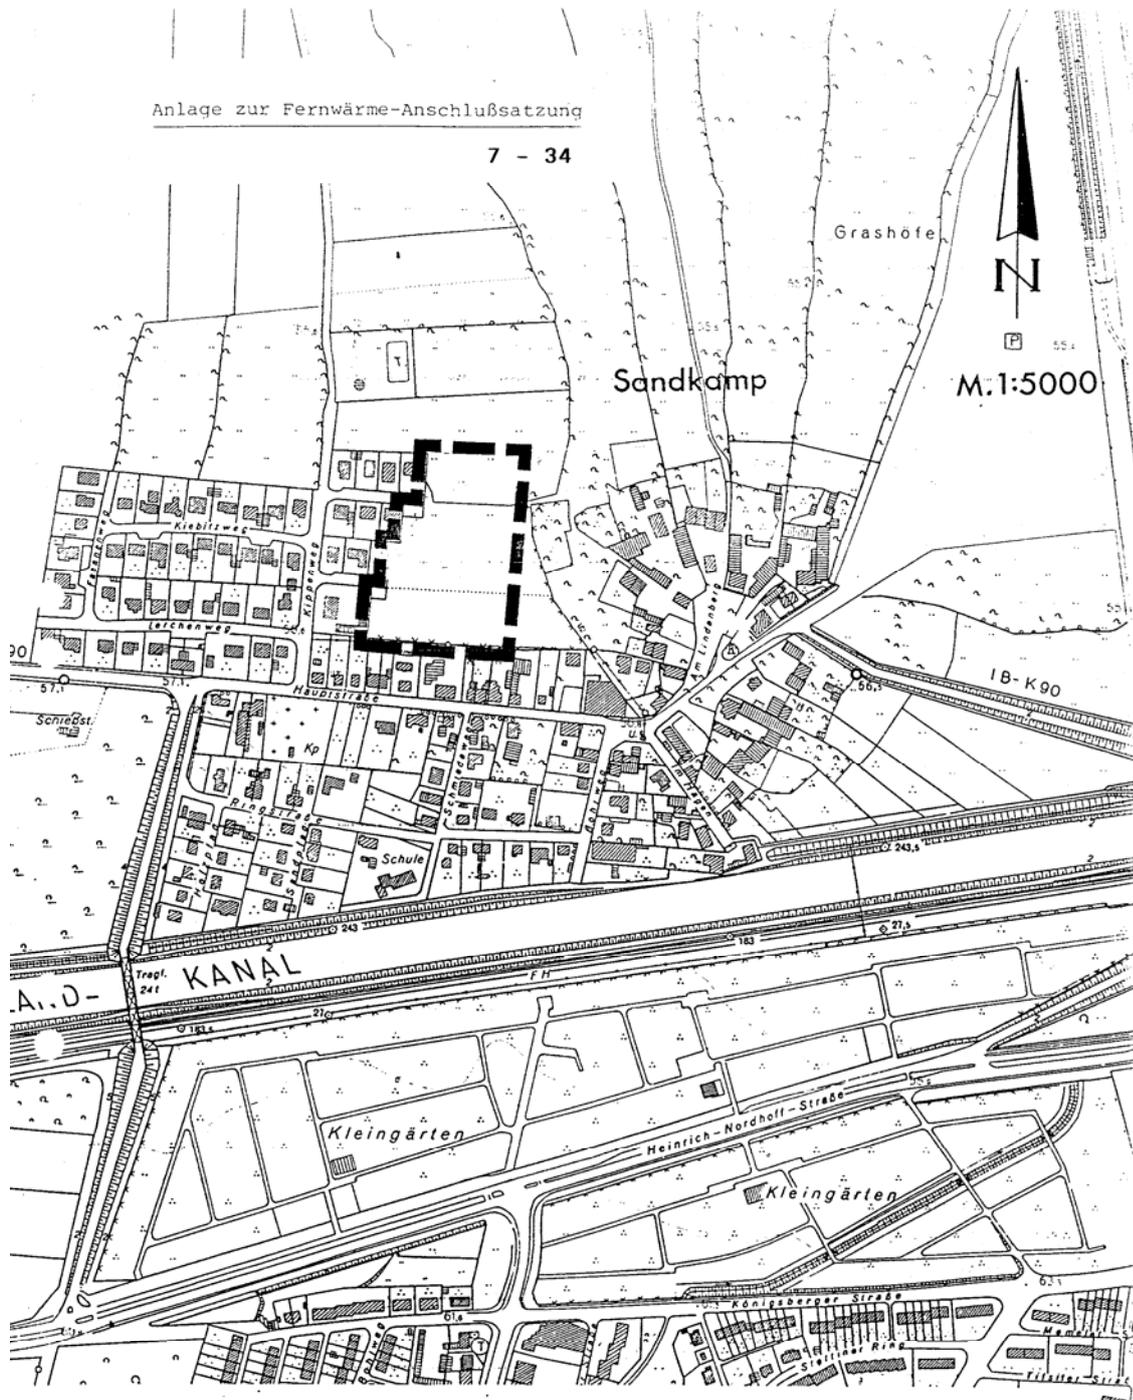

„KIPPENWEG II“ IM ORTSTEIL SANDKAMP

PLANGRUNDLAGE: DGK 5 NR. 3530/23 M.1:5000

HERAUSGEBER: KATASTERAMT WOLFSBURG

ZUR VERVIELFÄLTIGUNG FREIGEgeben DURCH DAS KATASTERAMT WOLFSBURG.